


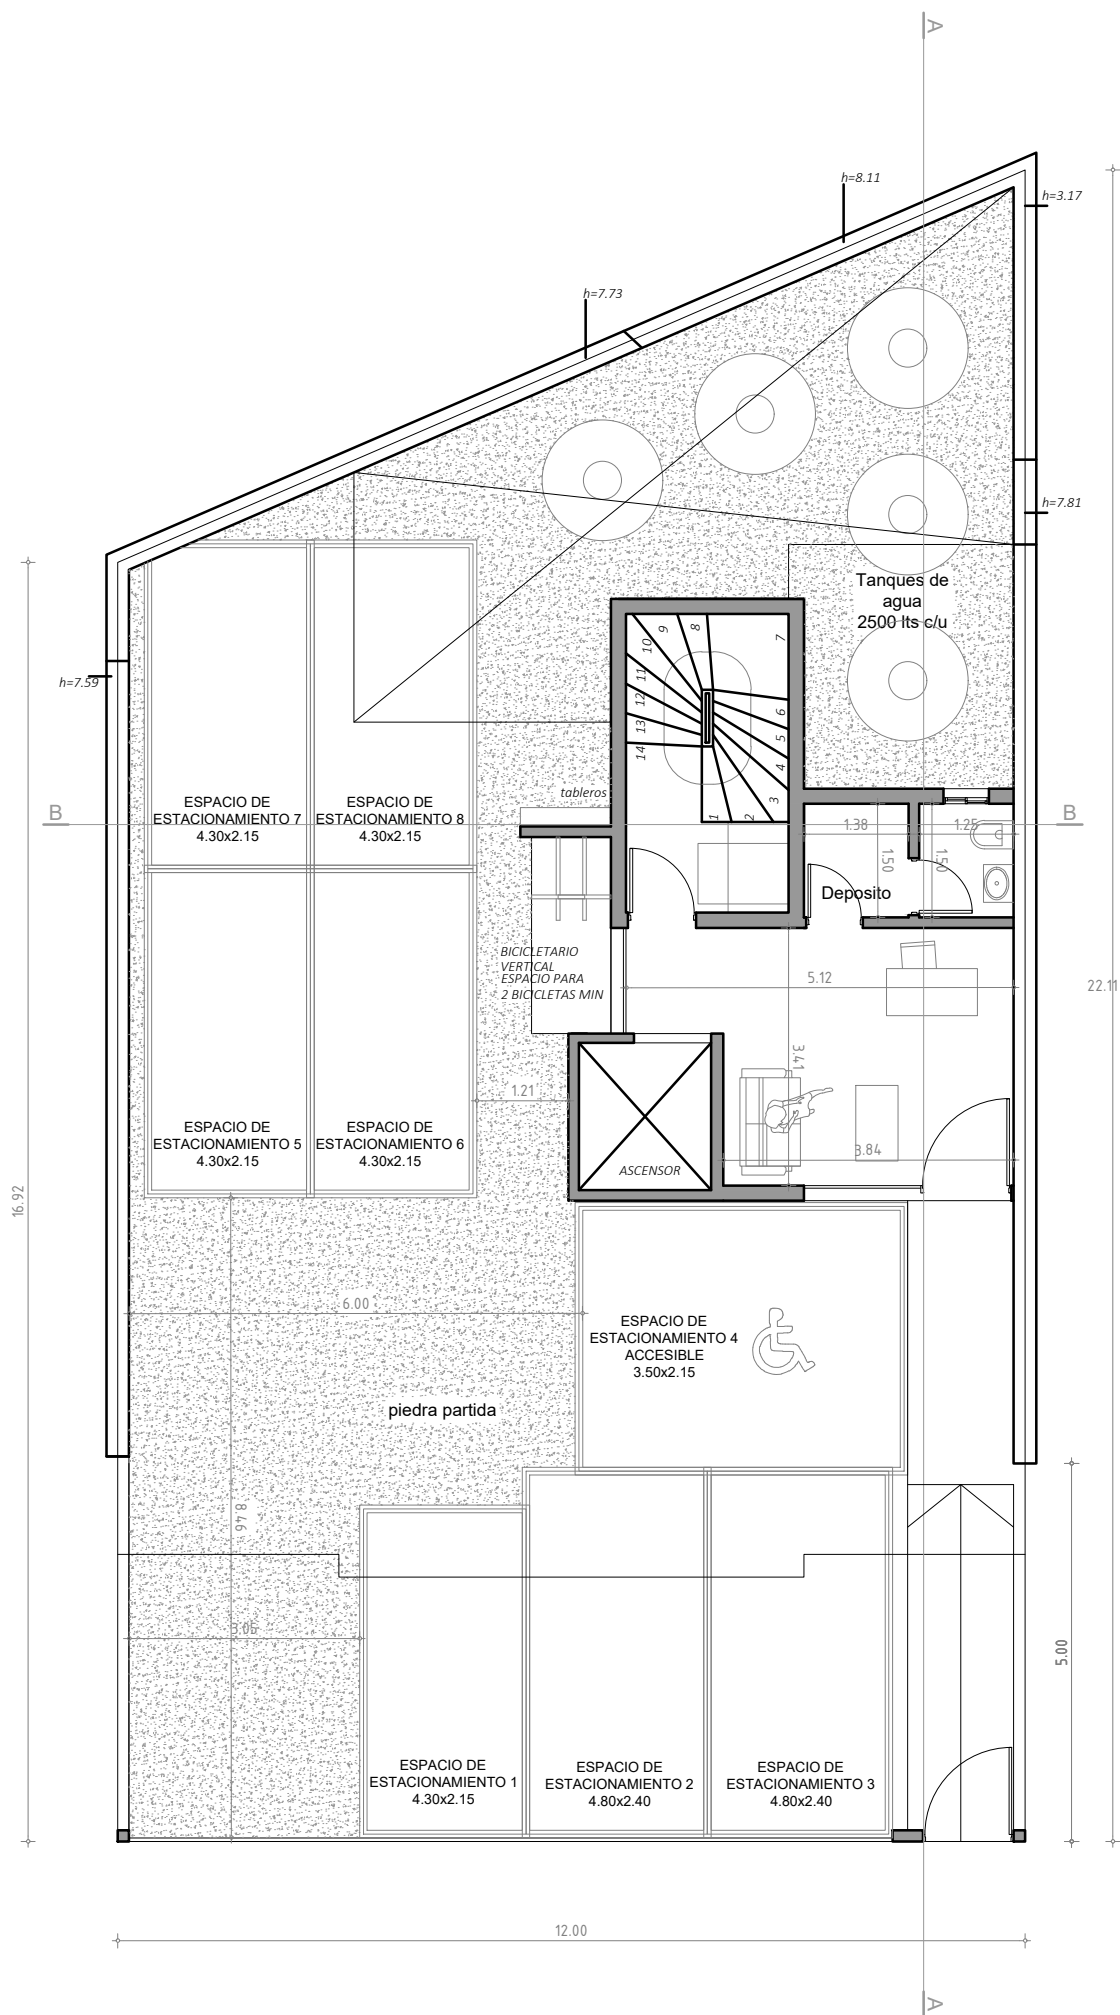

VEREDA

rebaje de cordón existente

rebaje de cordón proyectado